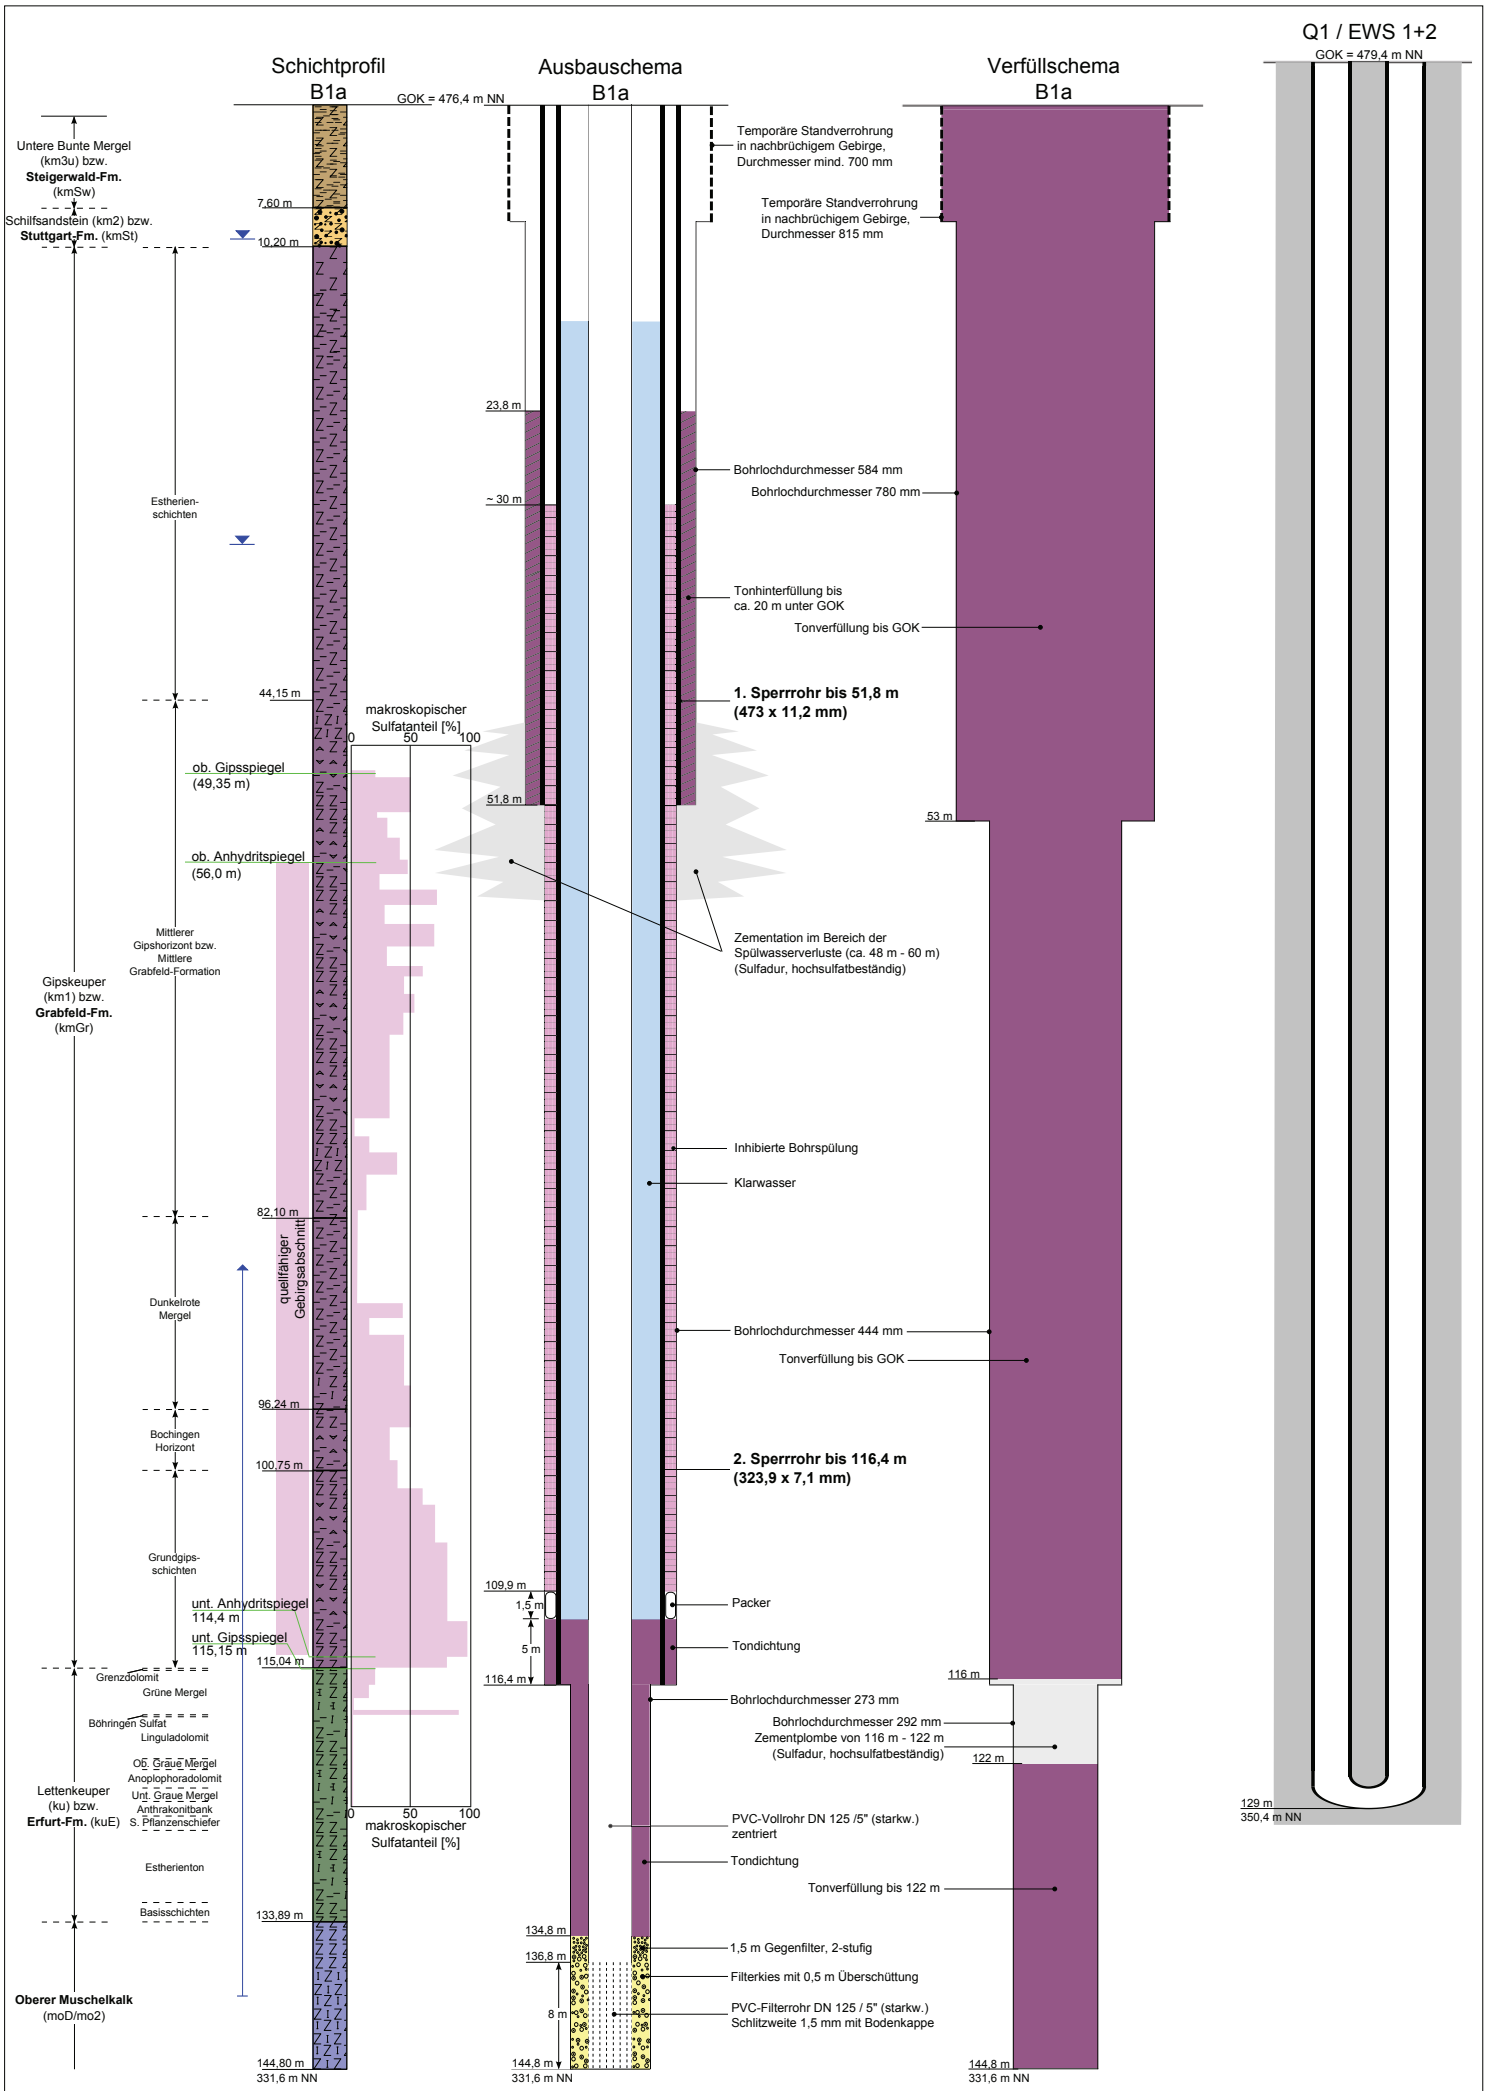

VEES | PARTNER Prof. Dr.-Ing. E. Vees und Partner Baugrundinstitut GmbH Friedrich-List-Straße 42 70771 Leinfelden-Echterdingen	**Böblingen** EWS-Hebungsschäden Schichtprofil, Ausbau- / Verfüllschema tiefe Erkundungsbohrung B1a	Anlage	2.1.3
		Az	14 012
		MdH.	1:250
		Datum	22.10.2015
		Bearbeiter	Bs