


Landratsamt Rems-Murr-Kreis

EKB 1

Rudersberg-Zumhof Baugebiet „Kiesel“

Endgültiger Ausbau

Kst.: 14122

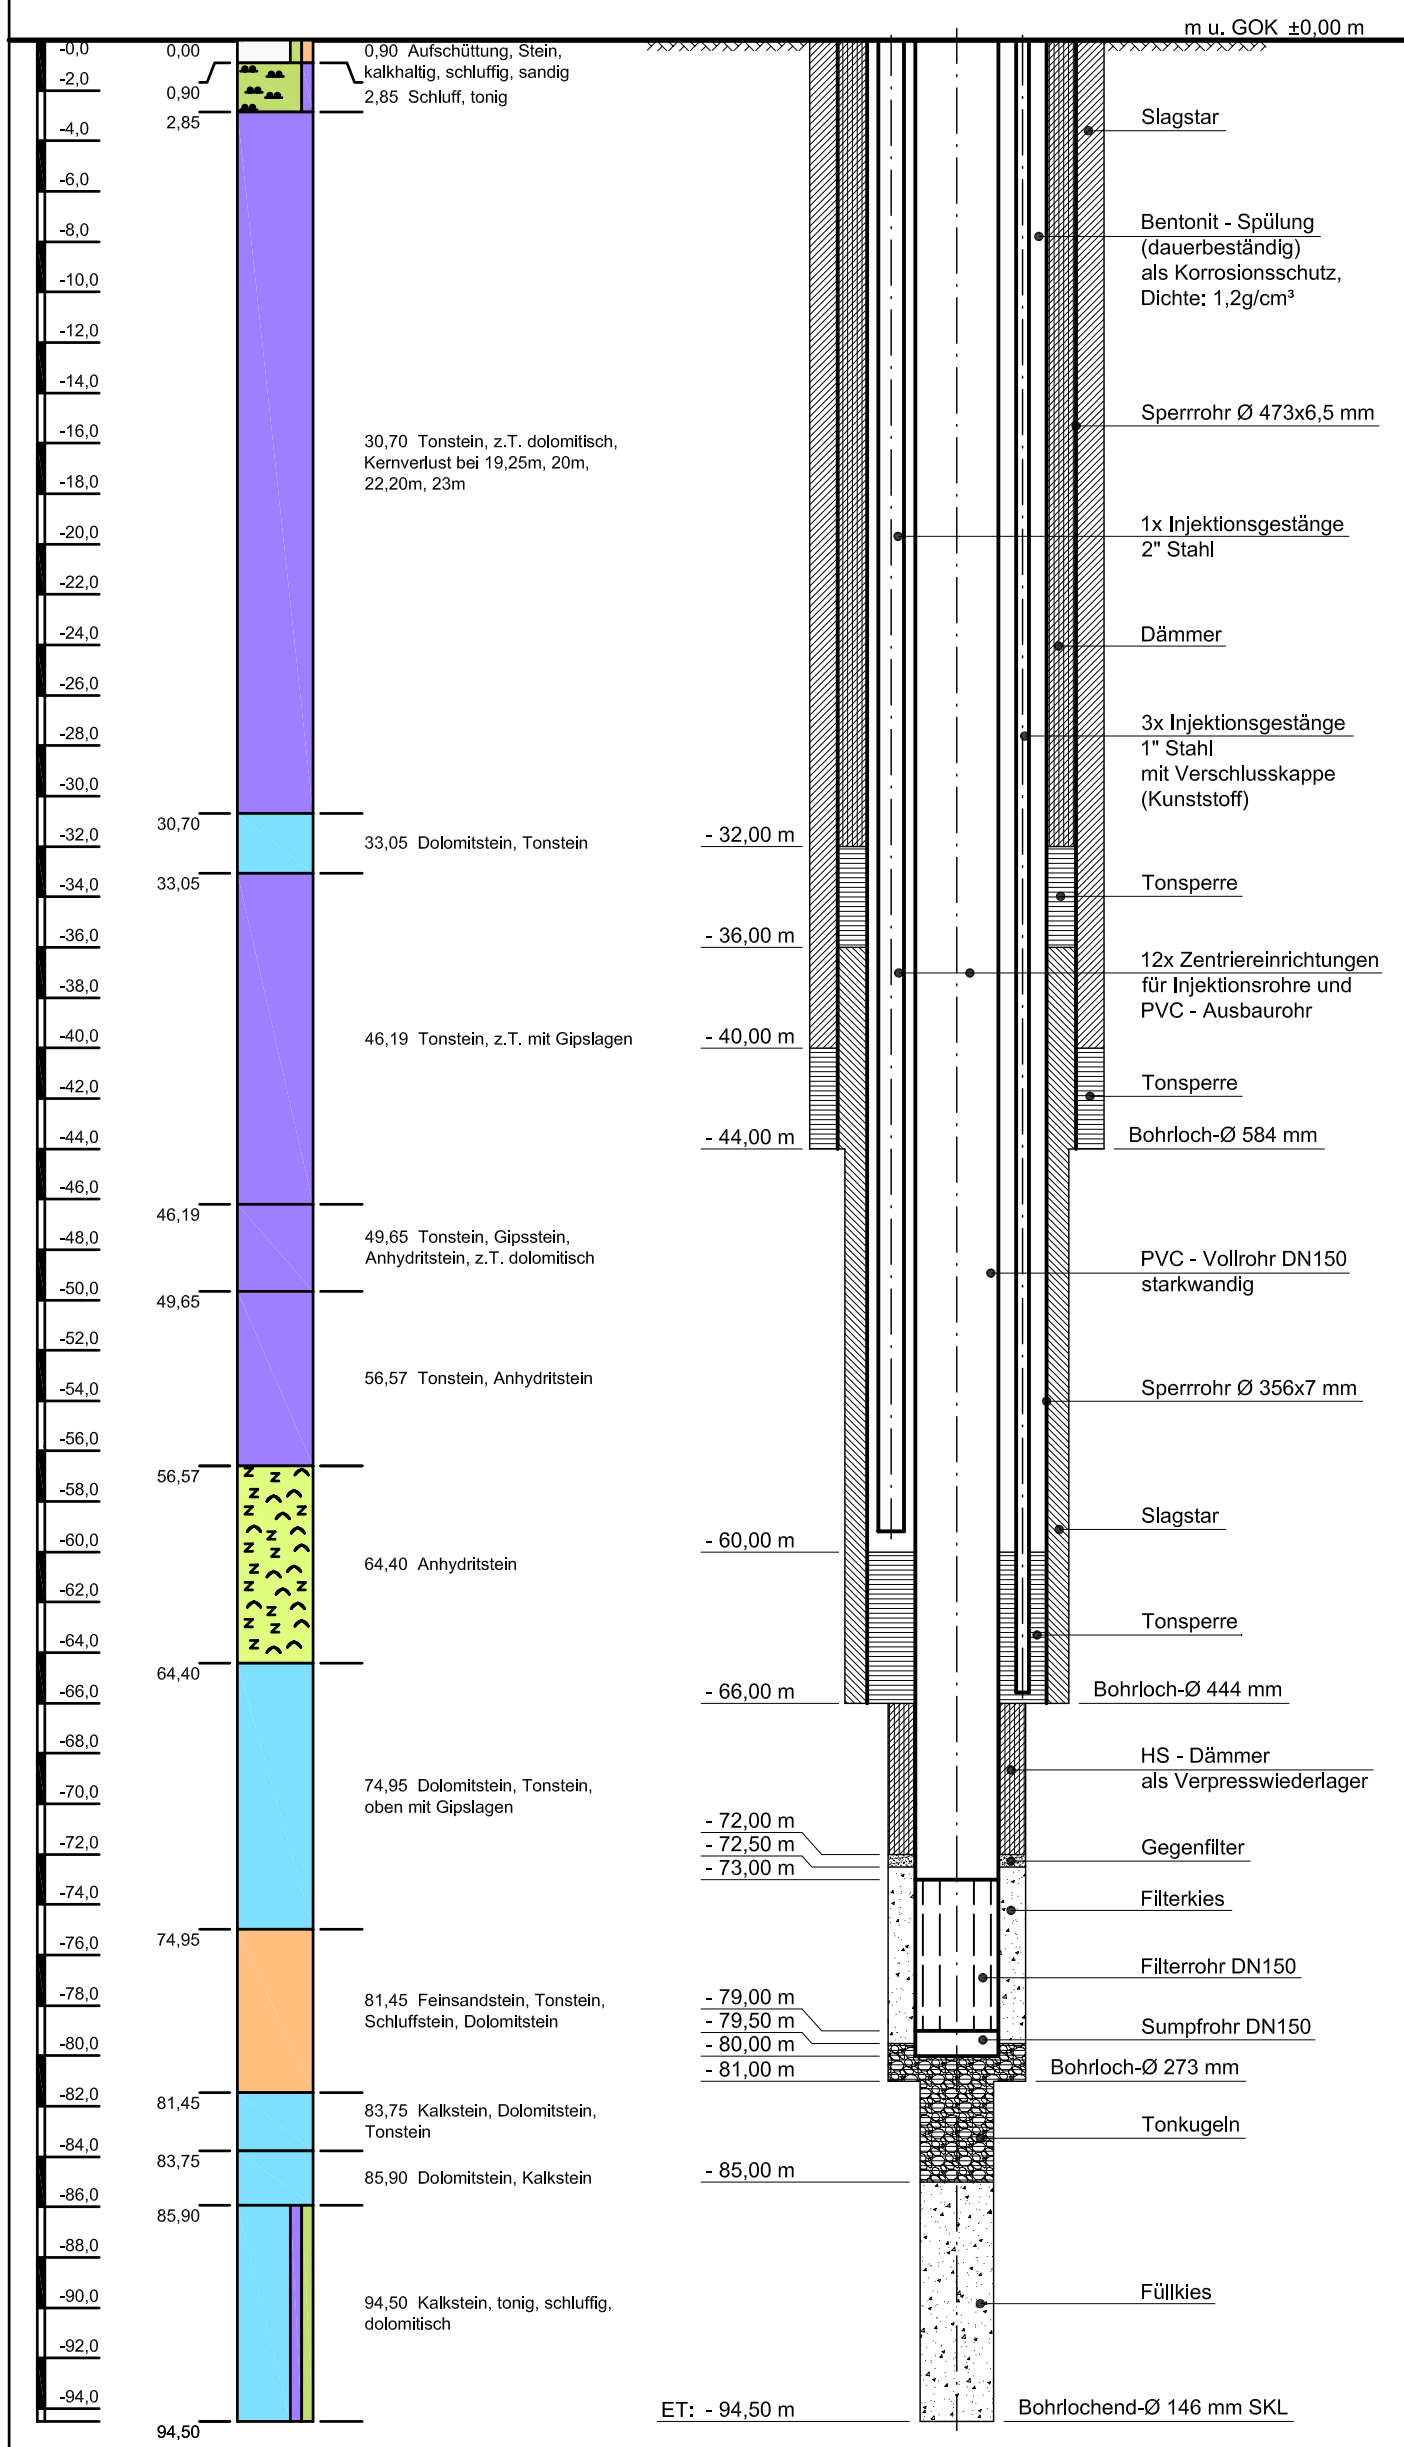

Maßstab breit: 1 : 10 tief: 1 : 300



H. Anger's Söhne

37235 Hess. Lichtenau

63592b

30.10.2013 S. Grätz