


Landratsamt Rems-Murr-Kreis  
Sanierung havarierte Bohrung  
Rudersberg-Zumhof Baugebiet „Kiesel“  
Endgültiger Ausbau  
Kst.: 14122

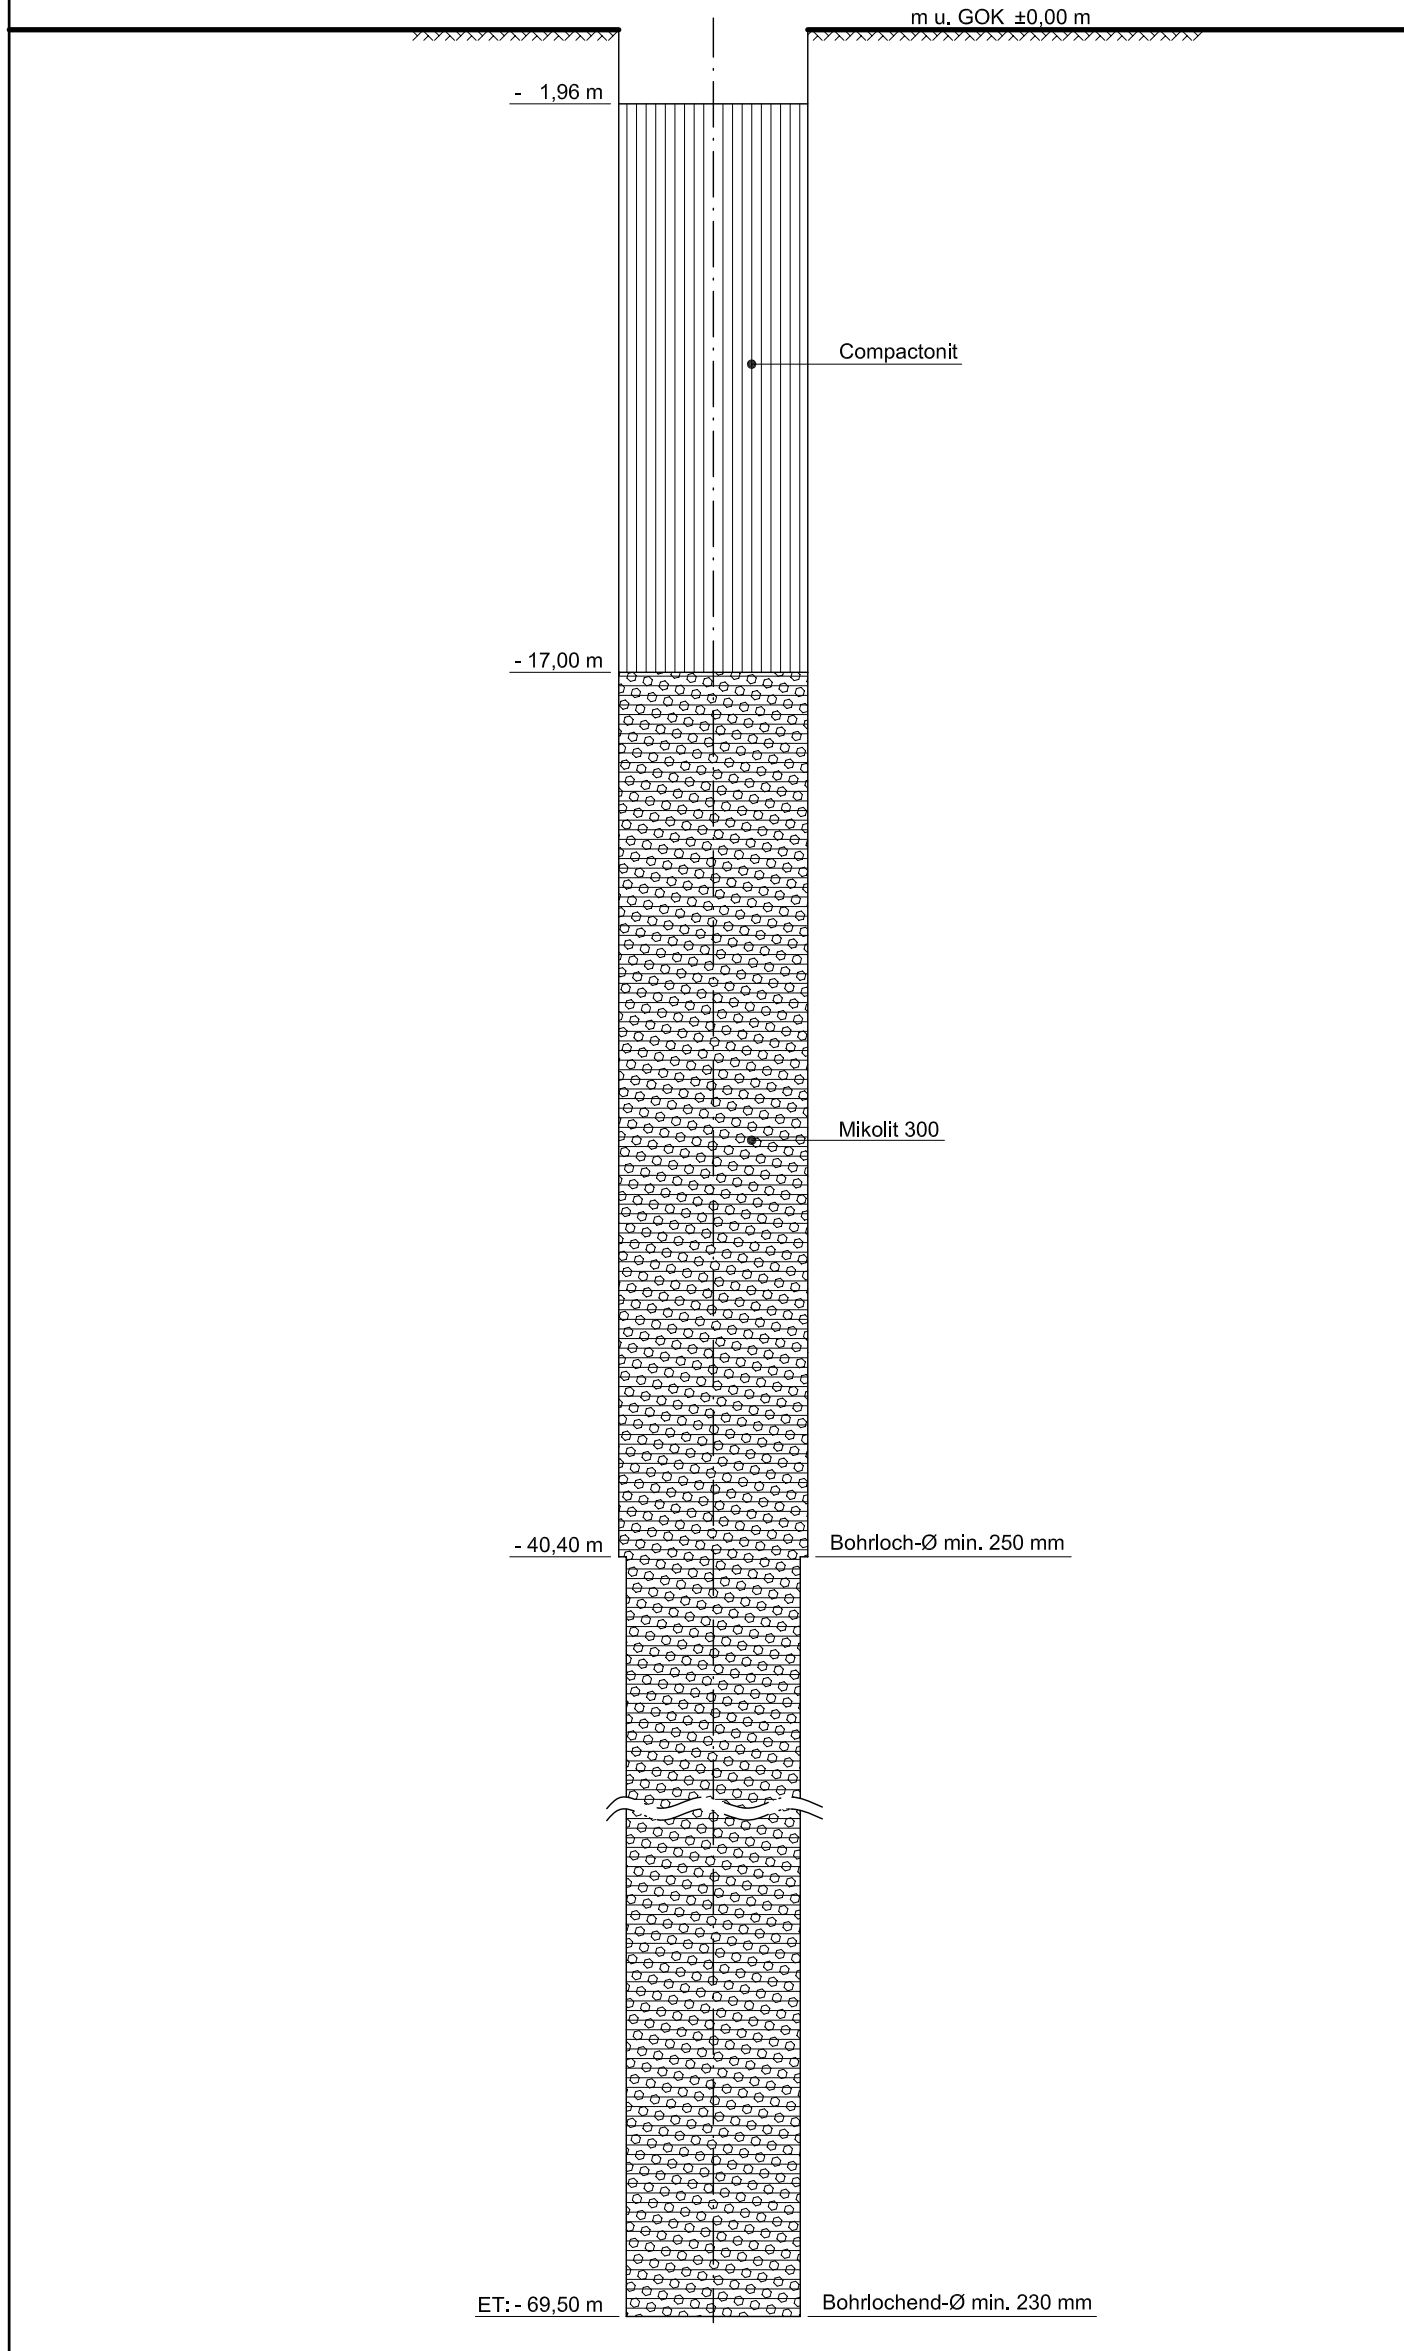

Maßstab breit: 1 : 10 tief: 1 : 200



H. Anger's Söhne  
37235 Hess. Lichtenau

63594

21.10.2013 S. Grätz