


### BB3

### Ausbauplan BB3

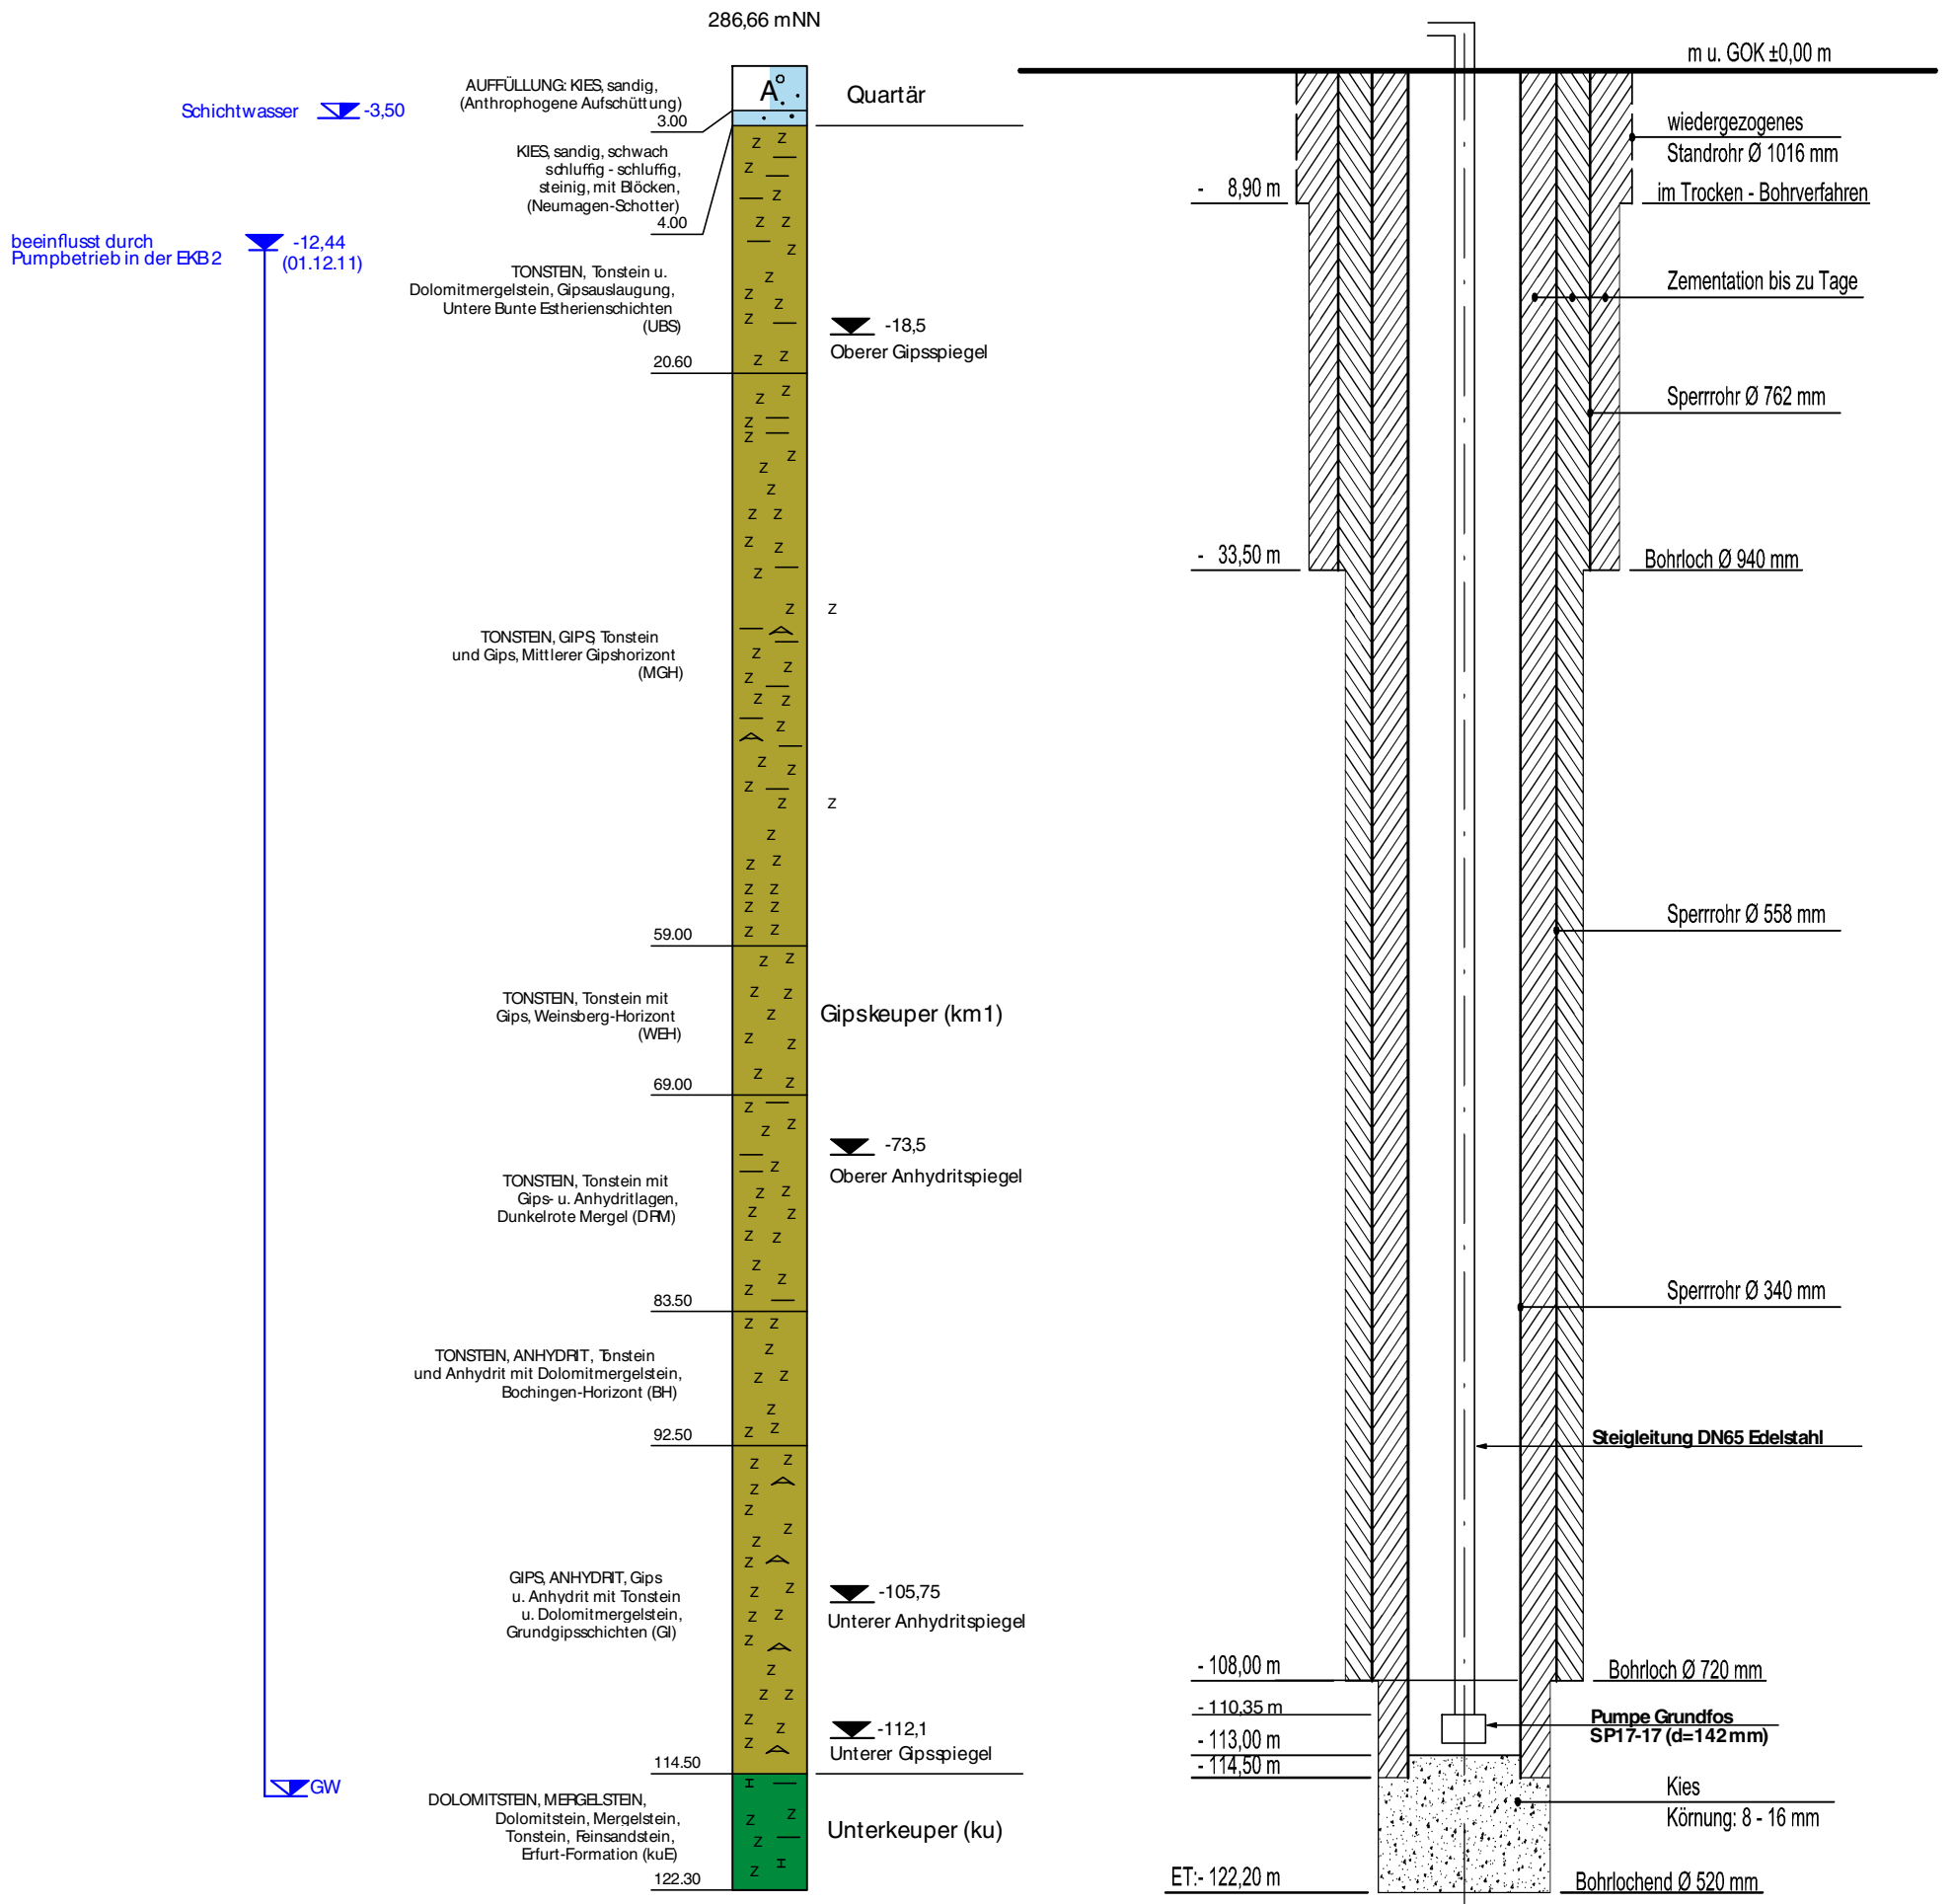

Ingenieurgruppe  
Geotechnik GbR  
Lindenbergstr. 12  
79199 Kirchzarten  
Tel.: (07661) 9391-0  
Fax: (07661) 9391-75

### Zeichnerische Darstellung von Kernbohrungen nach DIN 4023

Projekt: Hebungen  
im Stadtgebiet von  
Staufen i. Br.



Az.: 94-4763//12\_2487  
02. Mai 2012

Maßstab:  
M<sub>H</sub>: 1 : 500

Anlage 3.1